




Centre Immo Promotion  
Résidence  
**RESIDENCE  
RENEE DE FRANCE**

45200 - Montargis

NIVEAU 3

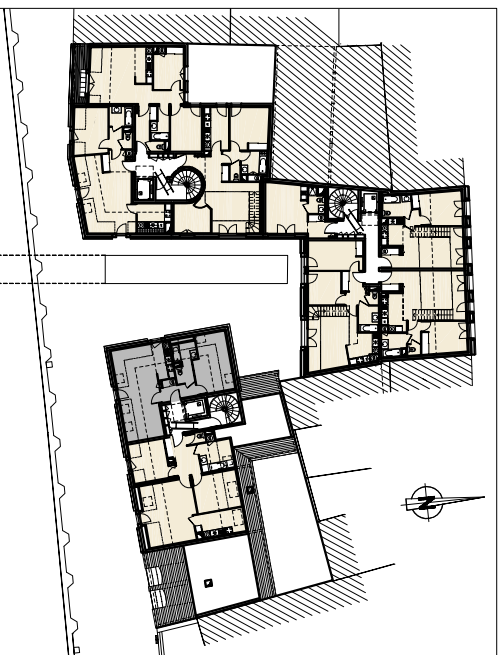

Logement : 3 Pièces

BATIMENT	ETAGES	LOGEMENT
C	3	92




**TABLEAU DES SURFACES HABITABLES (m<sup>2</sup>)**

Pièces	Surfaces
Entrée / Placard	4.79
Séjour	19.23
Cuisine	4.67
Chambre 1	8.97
Chambre 2	
Chambre 3	
Salle de Bain	4.97
WC	
Dégagement	
Bureau (étage)	
Salle d'Eau (étage)	
<b>Surface habitable</b>	<b>42.63</b>
Balcon	
Terrasse	
Surface sous hauteur 1.80m	18.00

Le présent document exprime la figure et les dispositions générales de l'appartement. Des variations peuvent intervenir en fonction des nécessités techniques et des tolérances d'exécution, tant en ce qui concerne les dimensions libres que les équipements. Les canalisations, barbacanes, descentes Fip, trappes de visites sur gaines techniques, convecteurs et volet roulants ne sont pas systématiquement figurés. Les équipements ménagers indiquent la position de passage des fluides mais ne sont pas fournis. Les soffites et faux plafonds ne sont pas nécessairement représentés.

08 Septembre 2008

INDICE : B

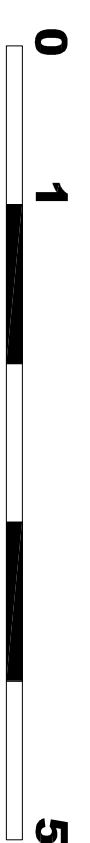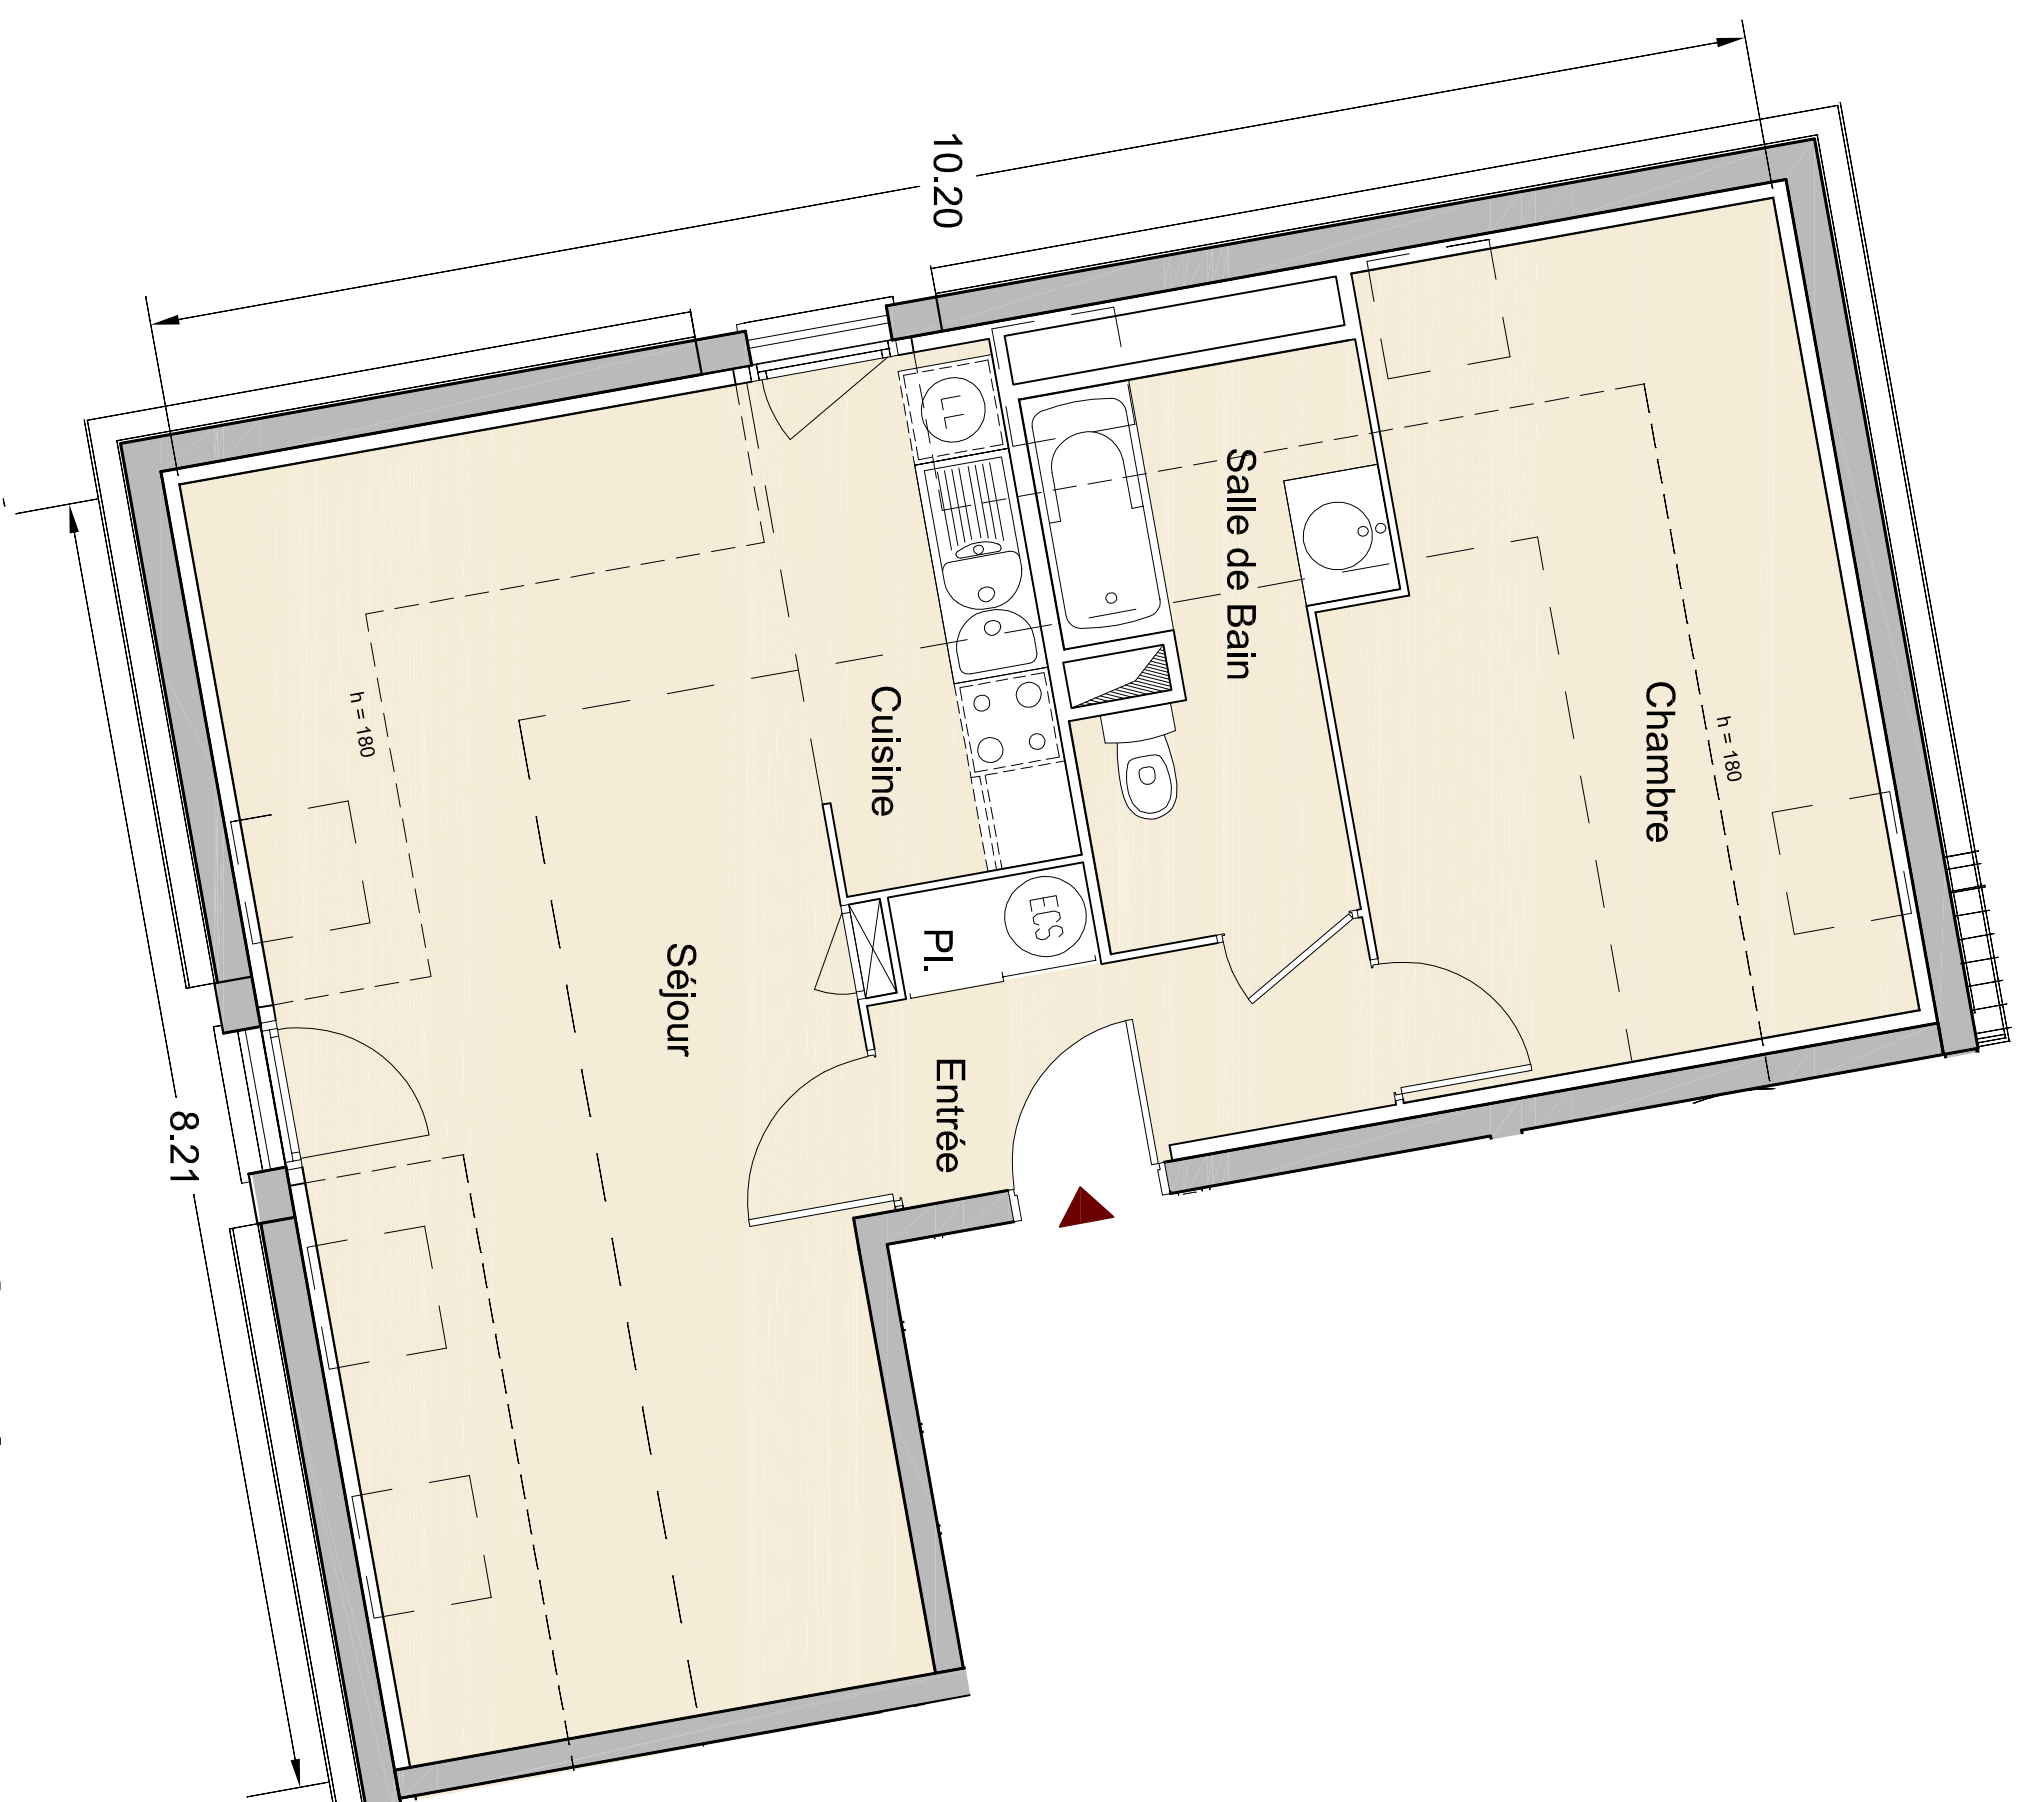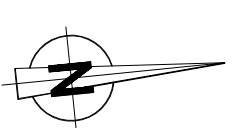

5